



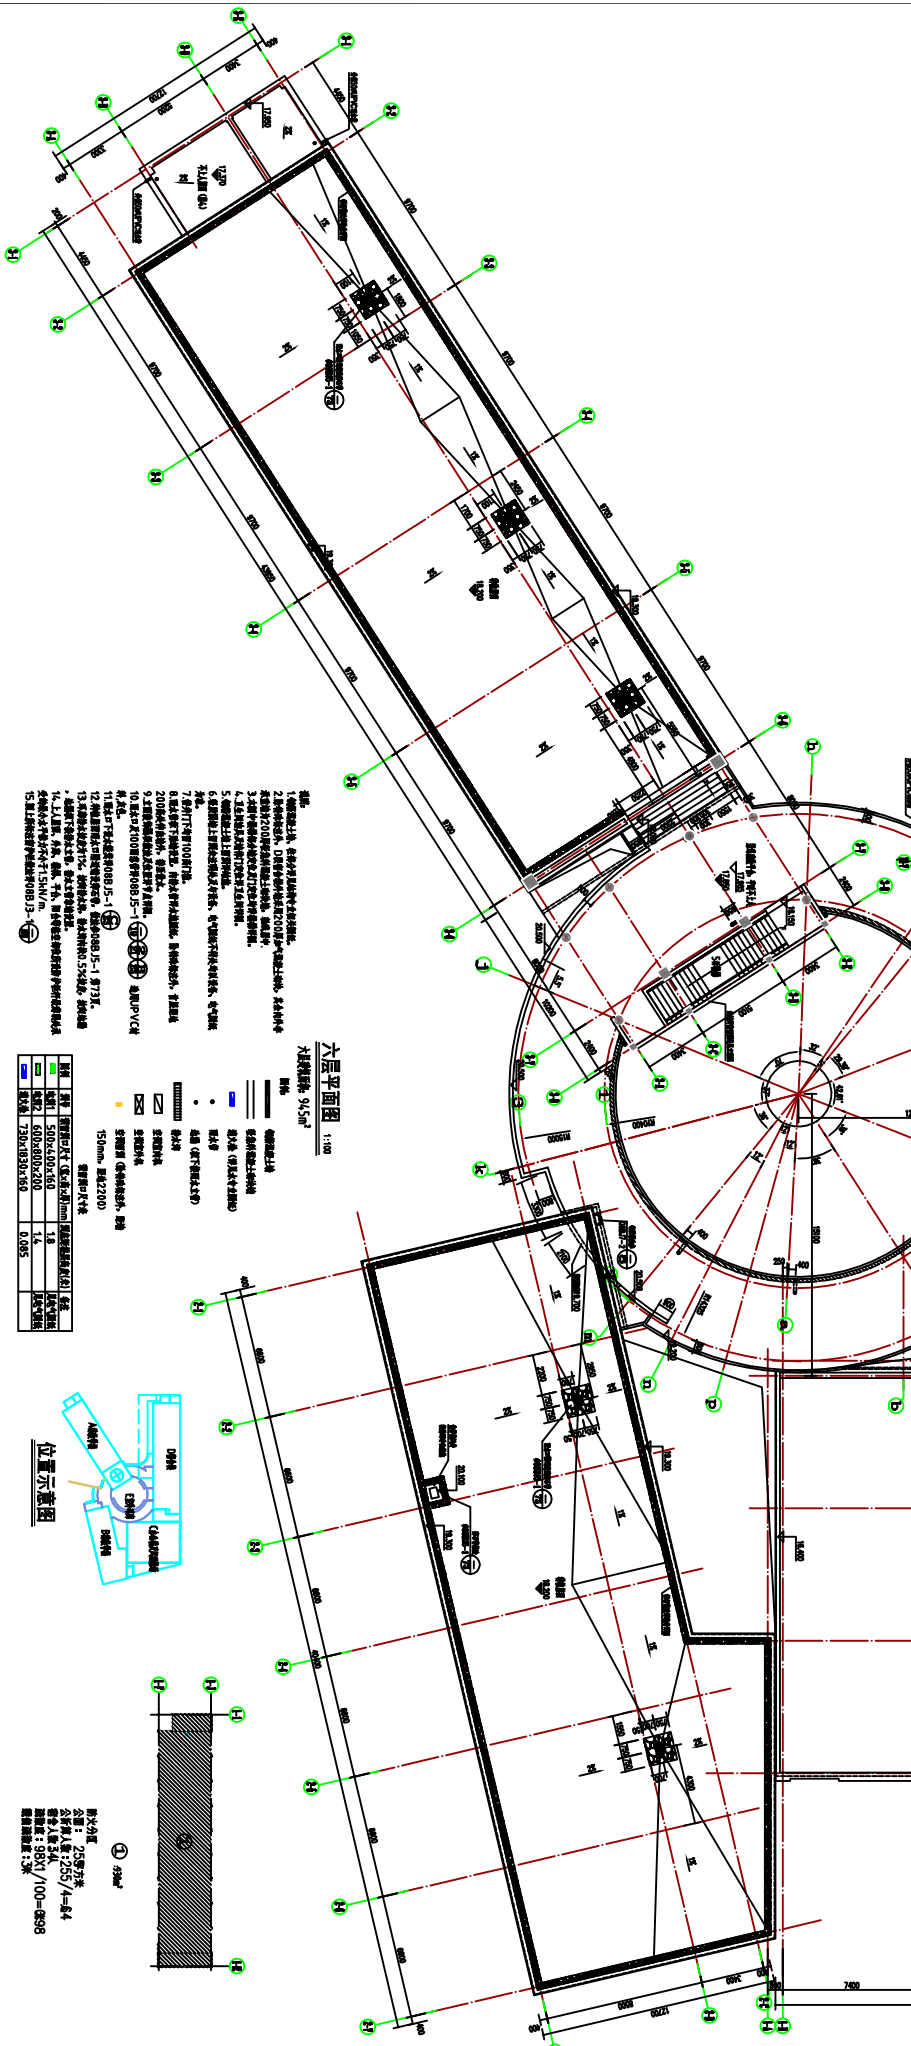

六层平面图 1:100
大层建筑面积 945m²

原料	尺寸	数量(个)	规格(长×宽×高)	备注
塑料板	500×400×160	1.8	1.8	
塑料板	600×800×200	1.4	1.4	
塑料板	730×1830×160	0.085	0.085	

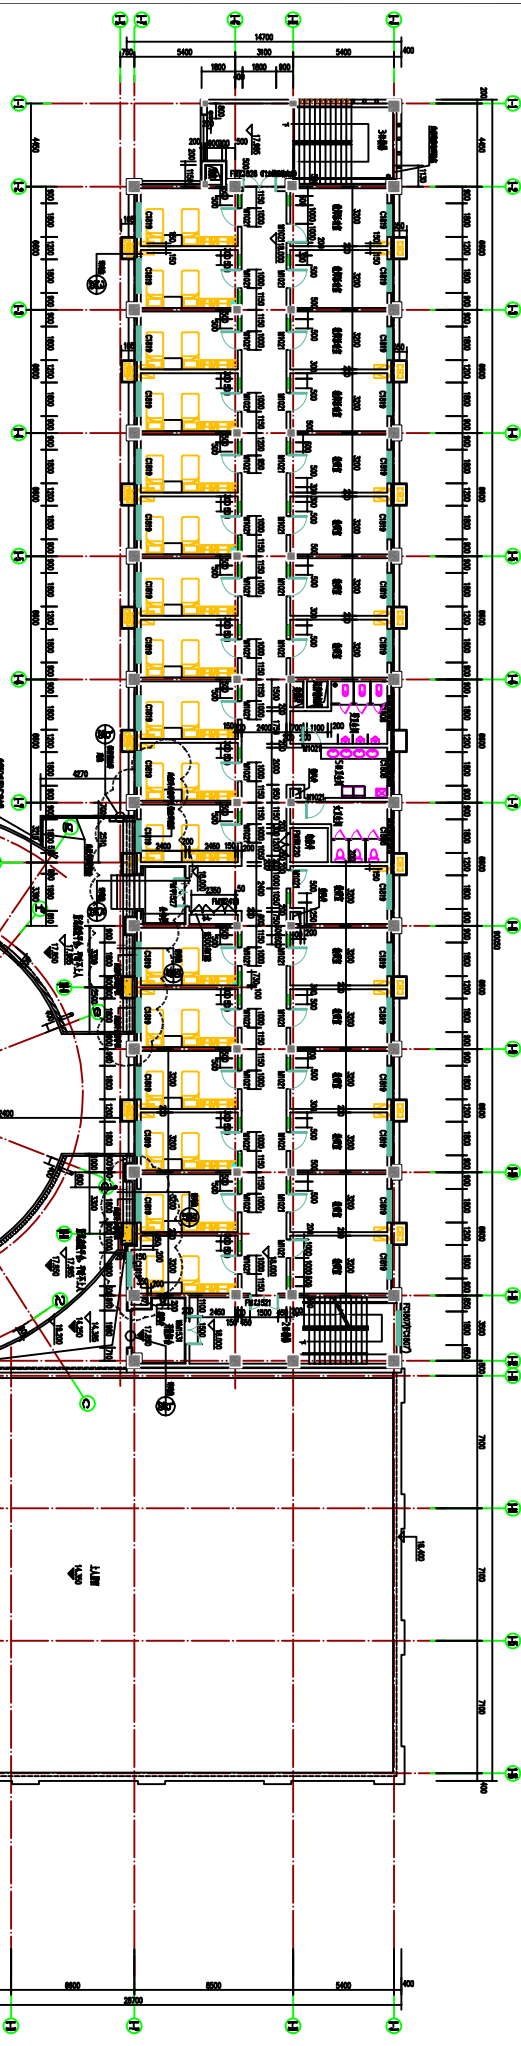