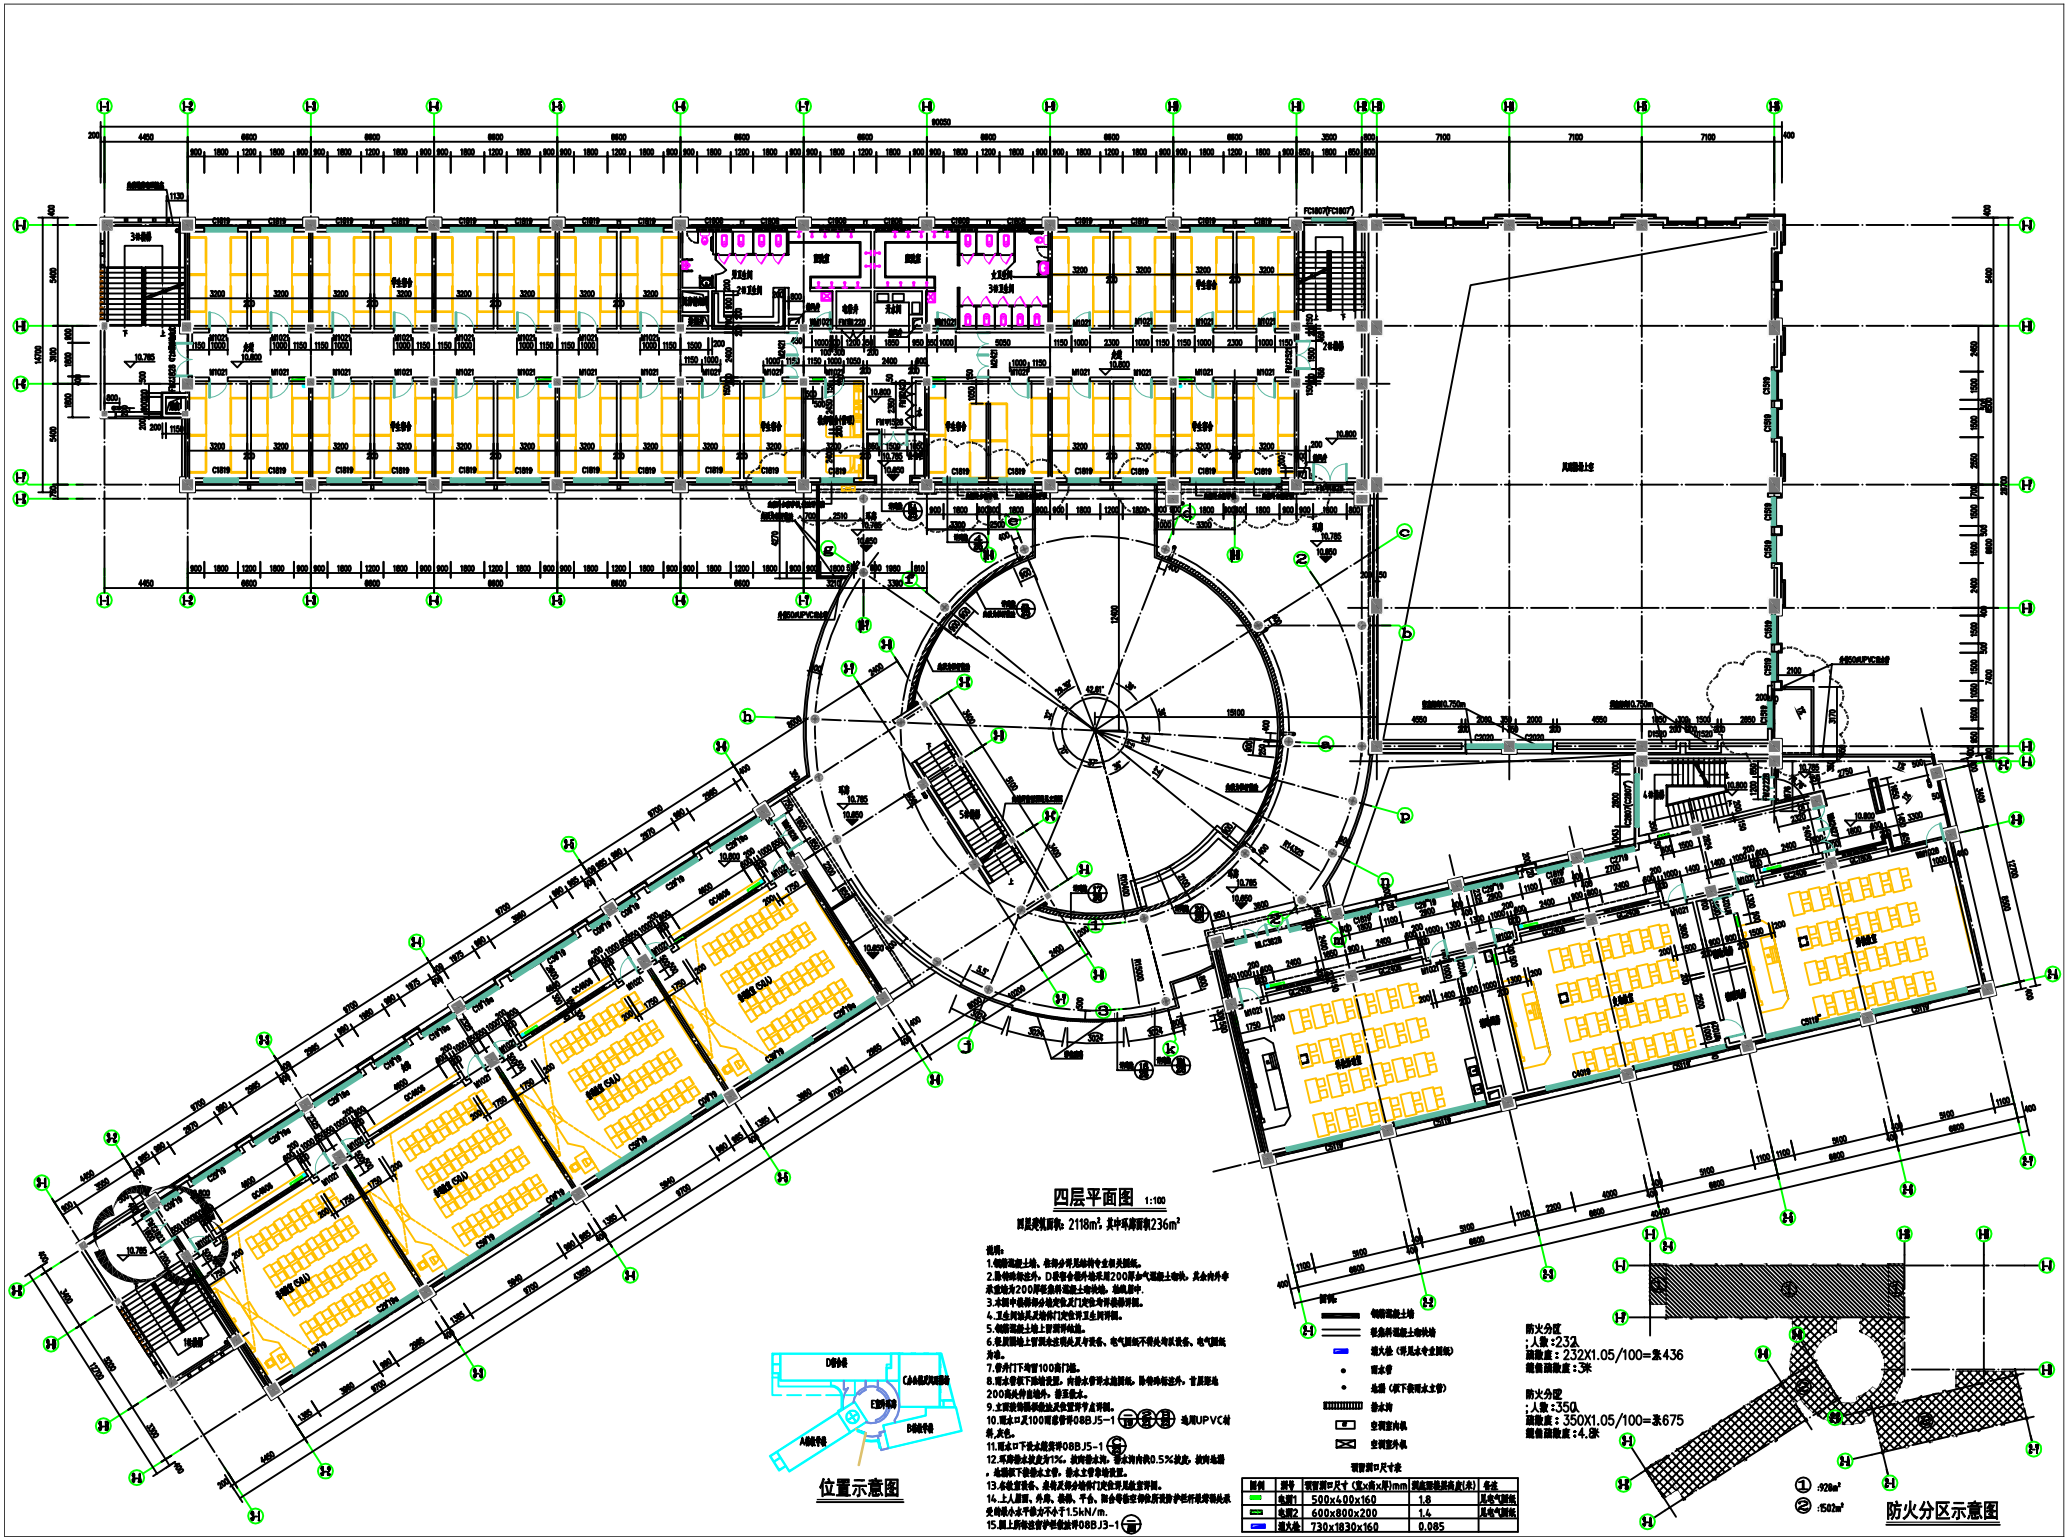

四层平面图 1:100

四层建筑面积：2118m² 其中平廊面积236m²

说明：

1.钢筋混凝土墙、柱部分详见结构专业有关图纸。

2.除特殊标注外，D轴位置外墙均采用200厚加气混凝土砌块，其余内外墙厚度均为200厚粘土多孔砖砌墙，墙纸居中。

3.本图中带部标分墙变化处门洞位置均详建筑图。

4.卫生间墙及其他防门洞位置卫生间图。

5.钢筋混凝土墙上管洞详结施。

6.屋顶混凝土管洞水平洞从及专业、电气图纸不得从与区设备、电气图纸为准。

7.带外门下沿管100高门槛。

8.雨水管根下部砼垫层，内排水管水龙图纸，除特殊标注外，管层距墙200毫米外自地外，修正做法。

9.土建按特殊部位及位置详专业图纸。

10.雨水口及100厚排管详08BJ5-1 选用UPVC材料，灰色。

11.雨水口下设水箅详08BJ5-1

12.平屋顶水坡度为1%，坡向排水沟，排水沟内有0.5%坡度，坡向水落，水落管下设排水立管，排水立管自检设置。

13.本处雨篷板、悬梁及部分墙体门洞位置及位置详图。

14.上人屋面、外廊、楼梯、平台、阳台等部位栏杆及防护栏杆根据详图并受力满足小水平推力不小于1.5kN/m。

15.图上所标注管护栏做法详08BJ3-1

图例：

- 钢筋混凝土墙
- 粘土多孔砖砌墙
- 消火栓（详见水专业图纸）
- 雨水管
- 地漏（见下水管图纸）
- 排水沟
- 空调室内机
- 空调室外机

管道洞口尺寸表

图例	图号	管道洞口尺寸（宽x高x深）mm	洞口面积	备注
	电洞1	500x400x160	1.8	见电气图纸
	电洞2	600x800x200	1.4	见电气图纸
	消火栓	730x1830x160	0.085	

防火分区

人数：232人

疏散宽度：232X1.05/100=2.436

疏散距离：3米

防火分区

人数：350人

疏散宽度：350X1.05/100=3.675

疏散距离：4.0米

① :928m²

② :502m²

防火分区示意图

位置示意图