



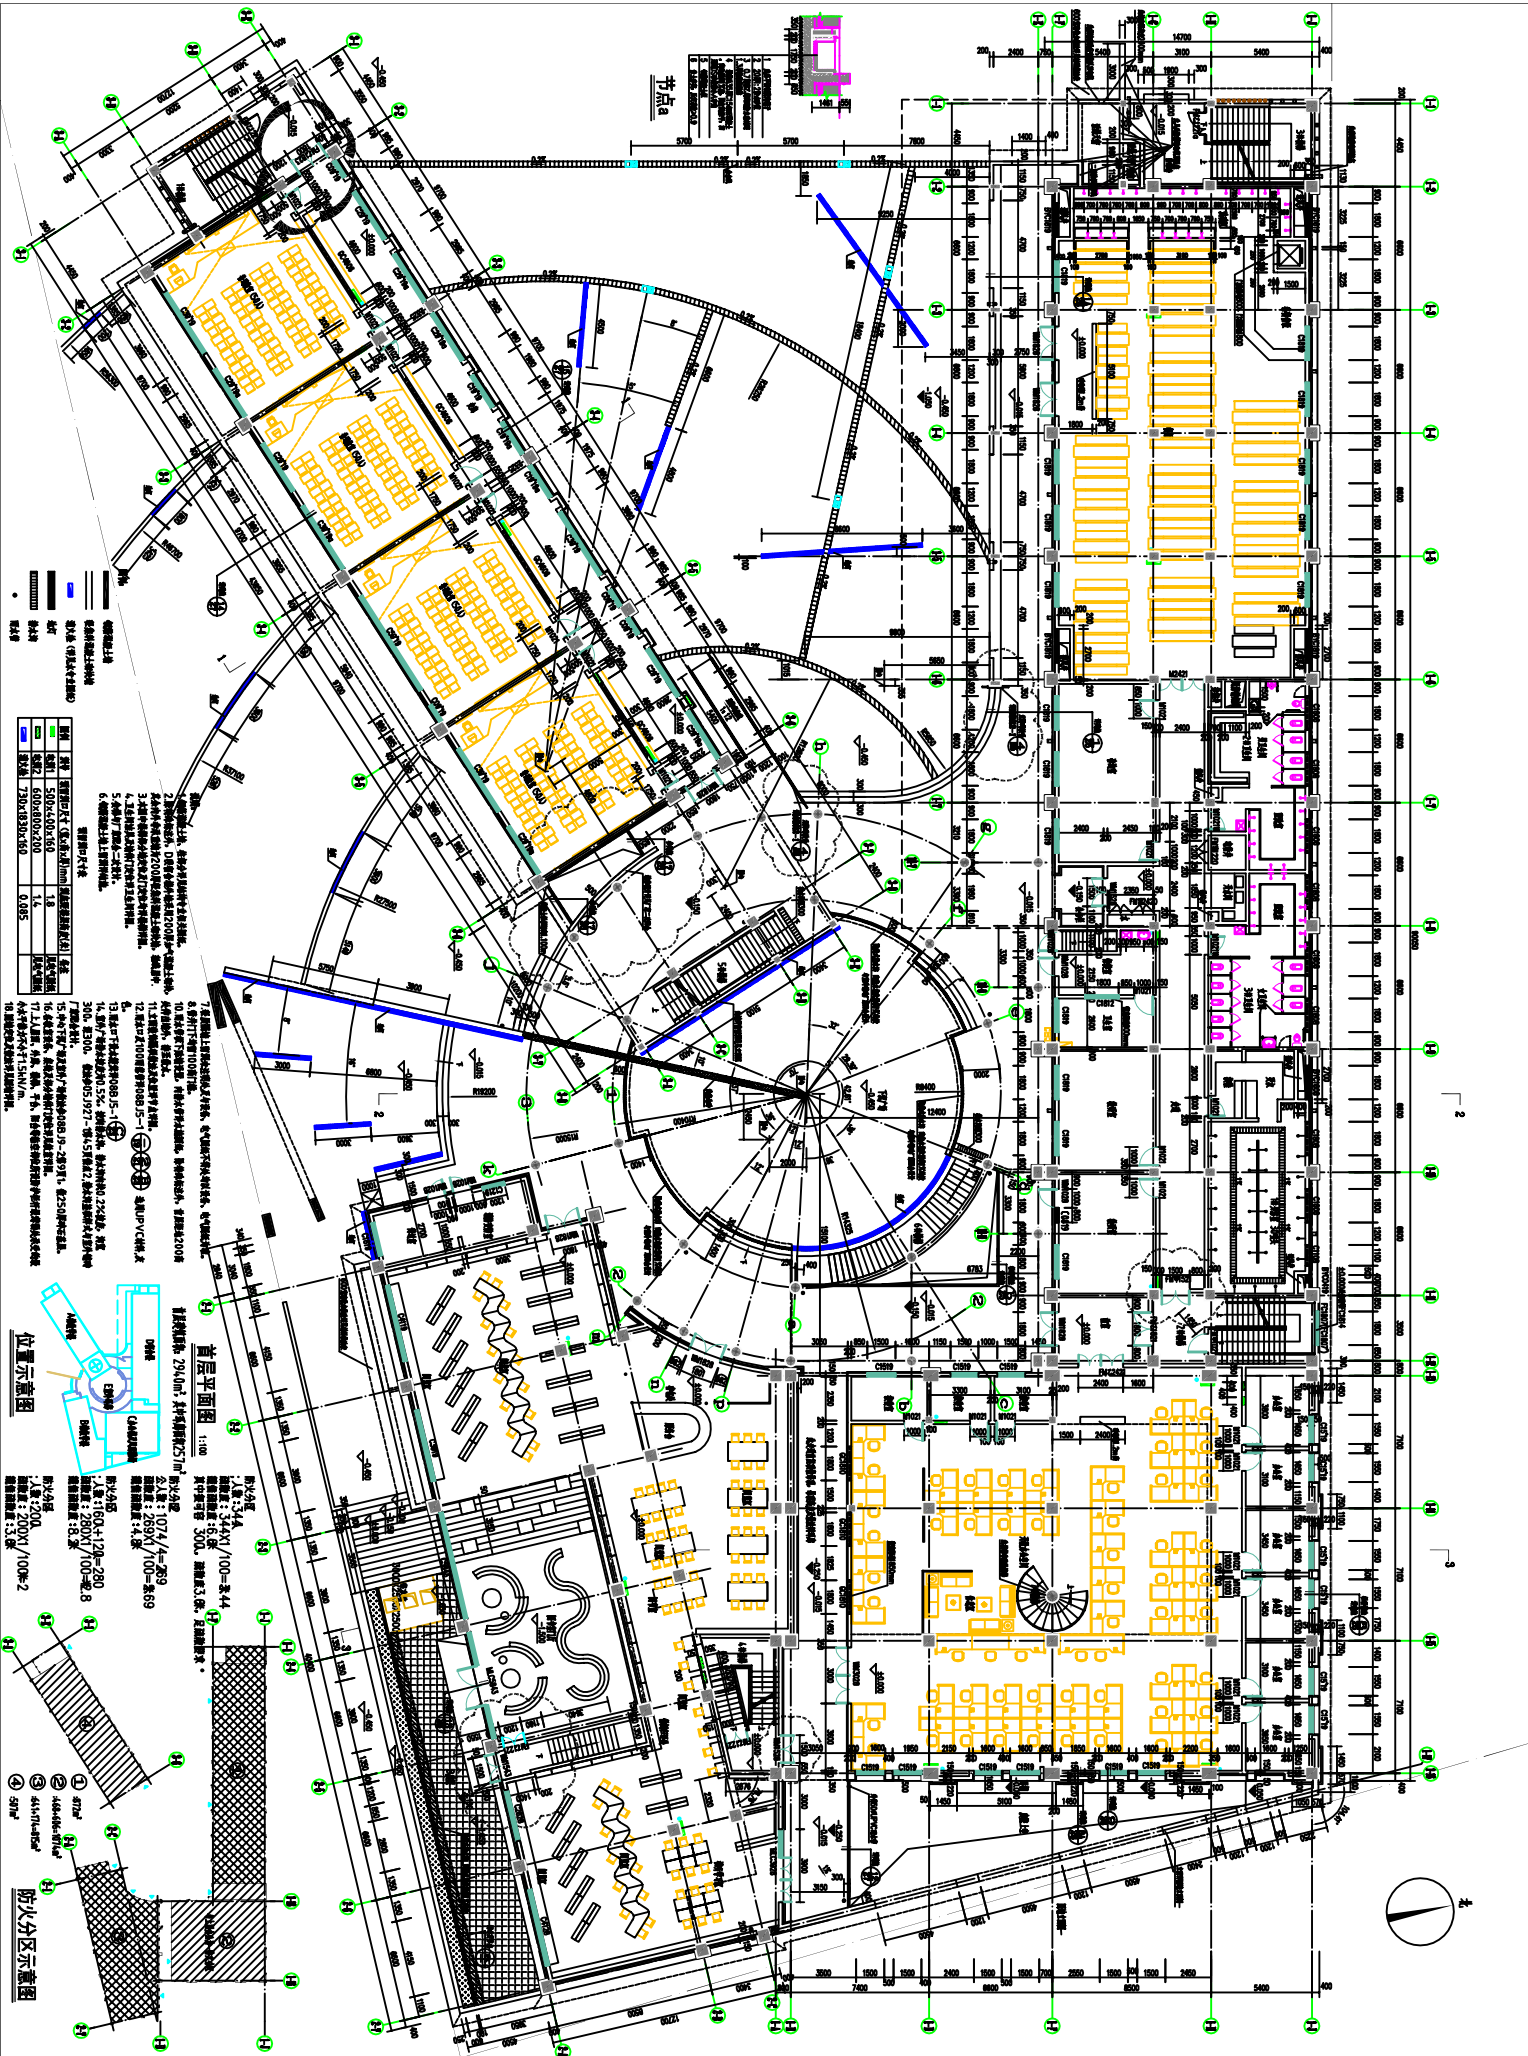

节点


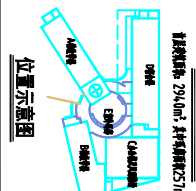

首层平面图
1:100


