


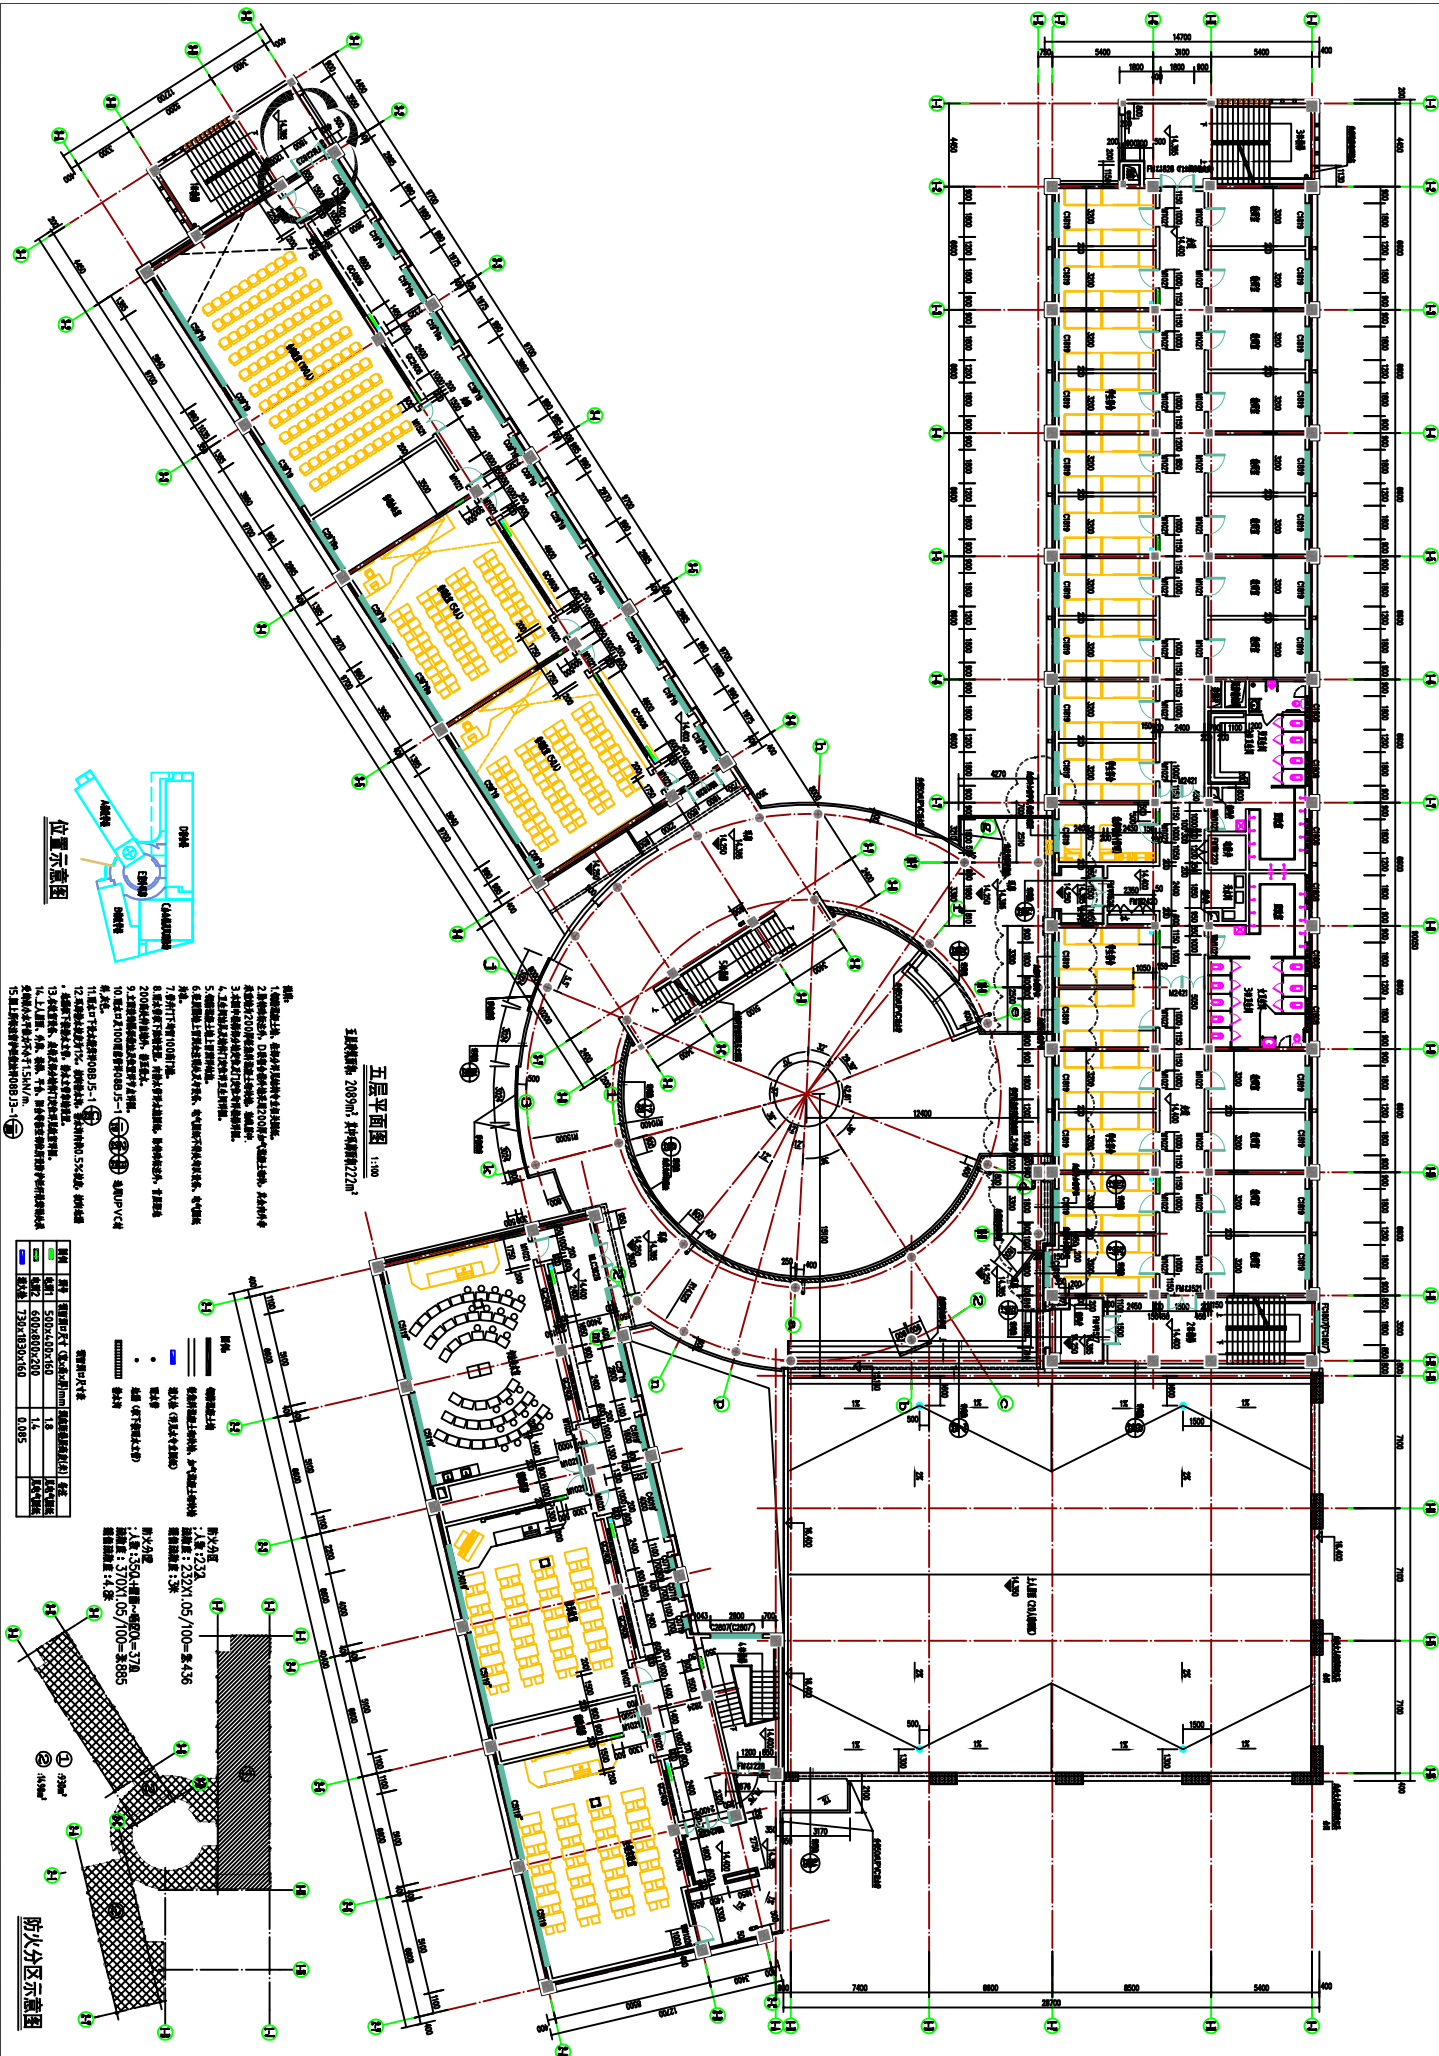

五层平面图 1:100




